






### 3 nichoirs à FAUCON CRECERELLE

Débit dans un panneau de 15 mm OKUME CTBX ou BATIPIN CTBX

Echelle 1/10è

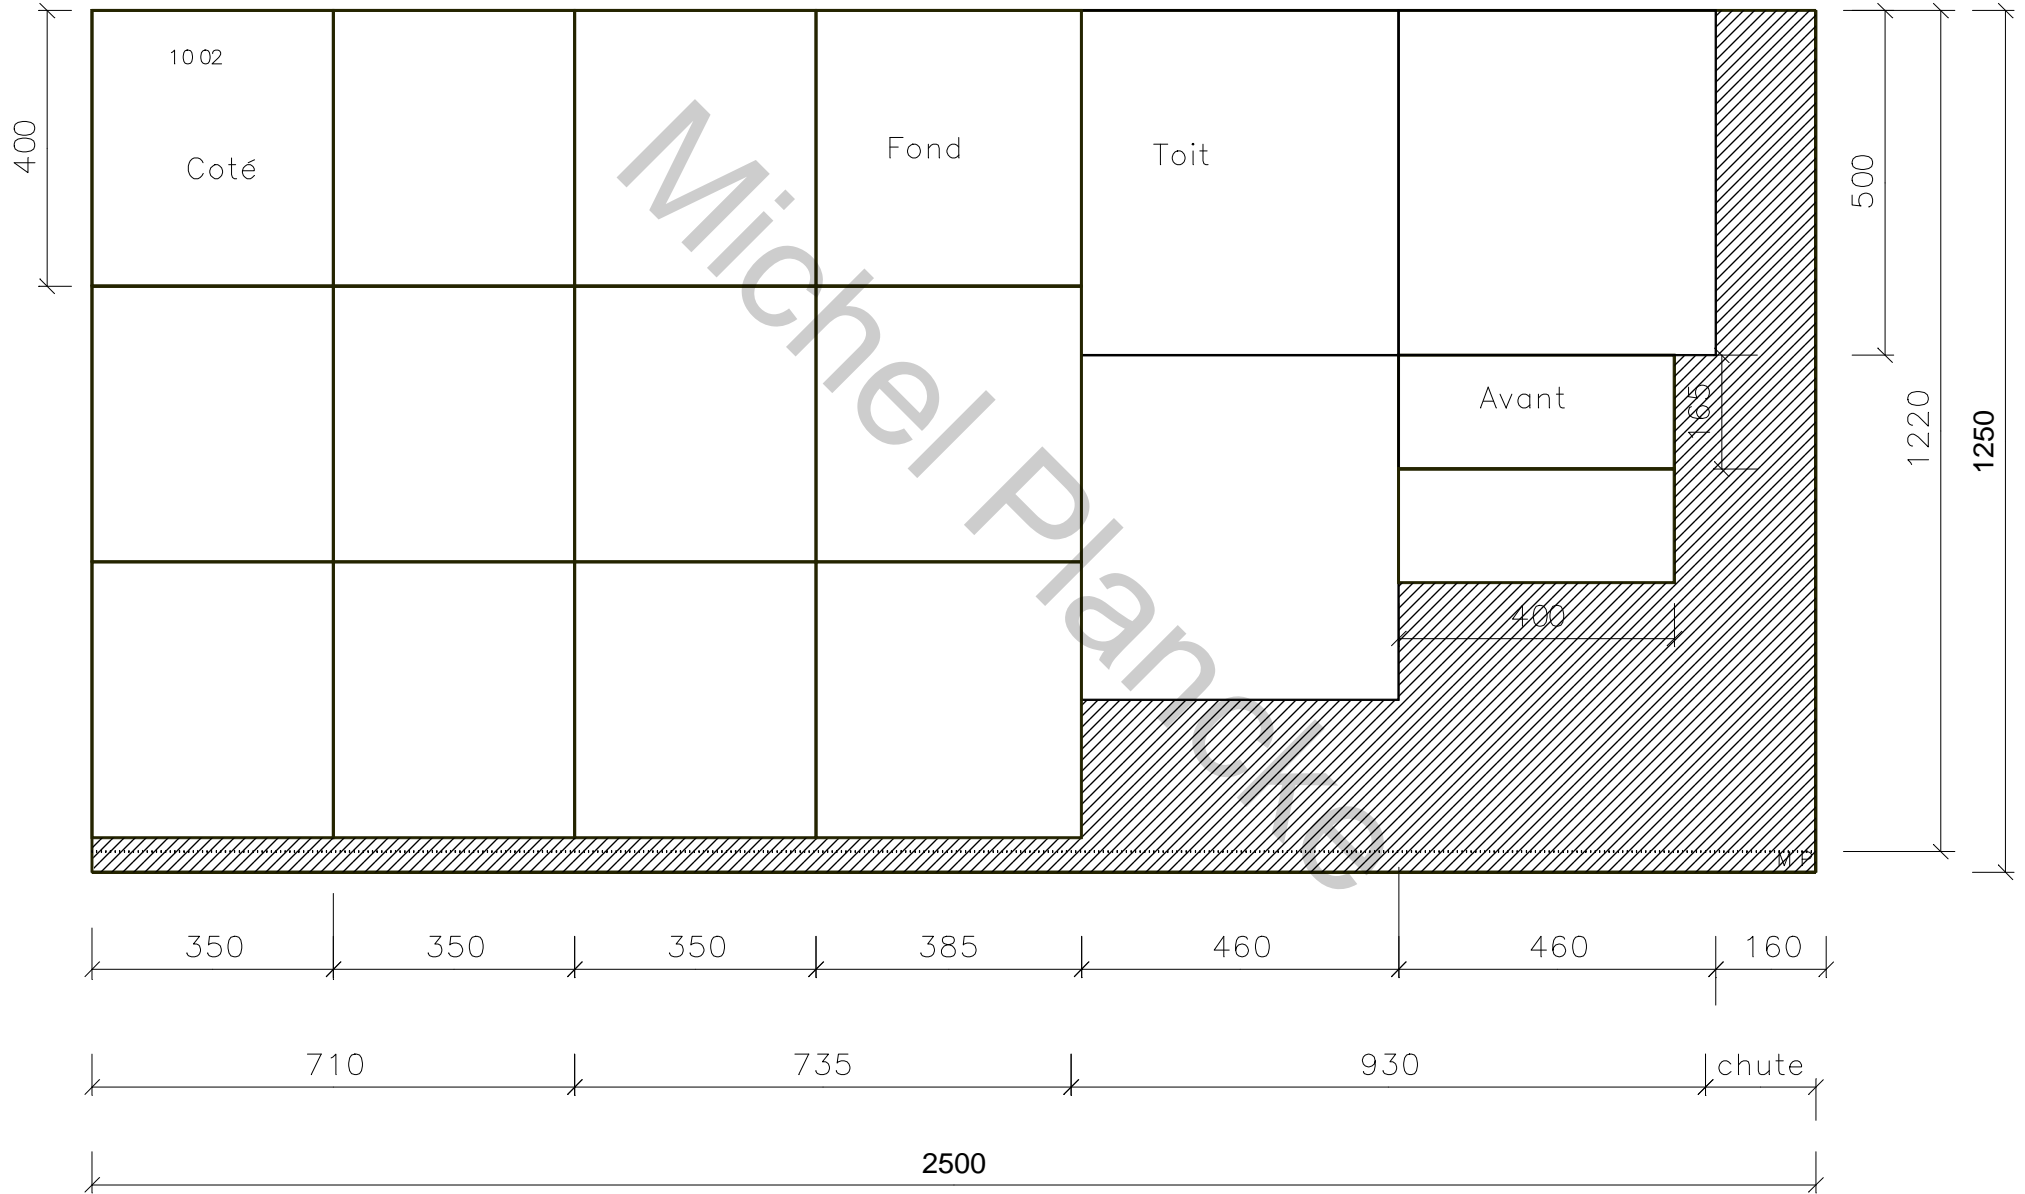

### 3 revêtements ZINC pour 3 NICHOURS à FAUCON CRECERELLE

Le toit étant placé sur le nichoir. Ajouter : 70 mm à Y et 70 mm à X

